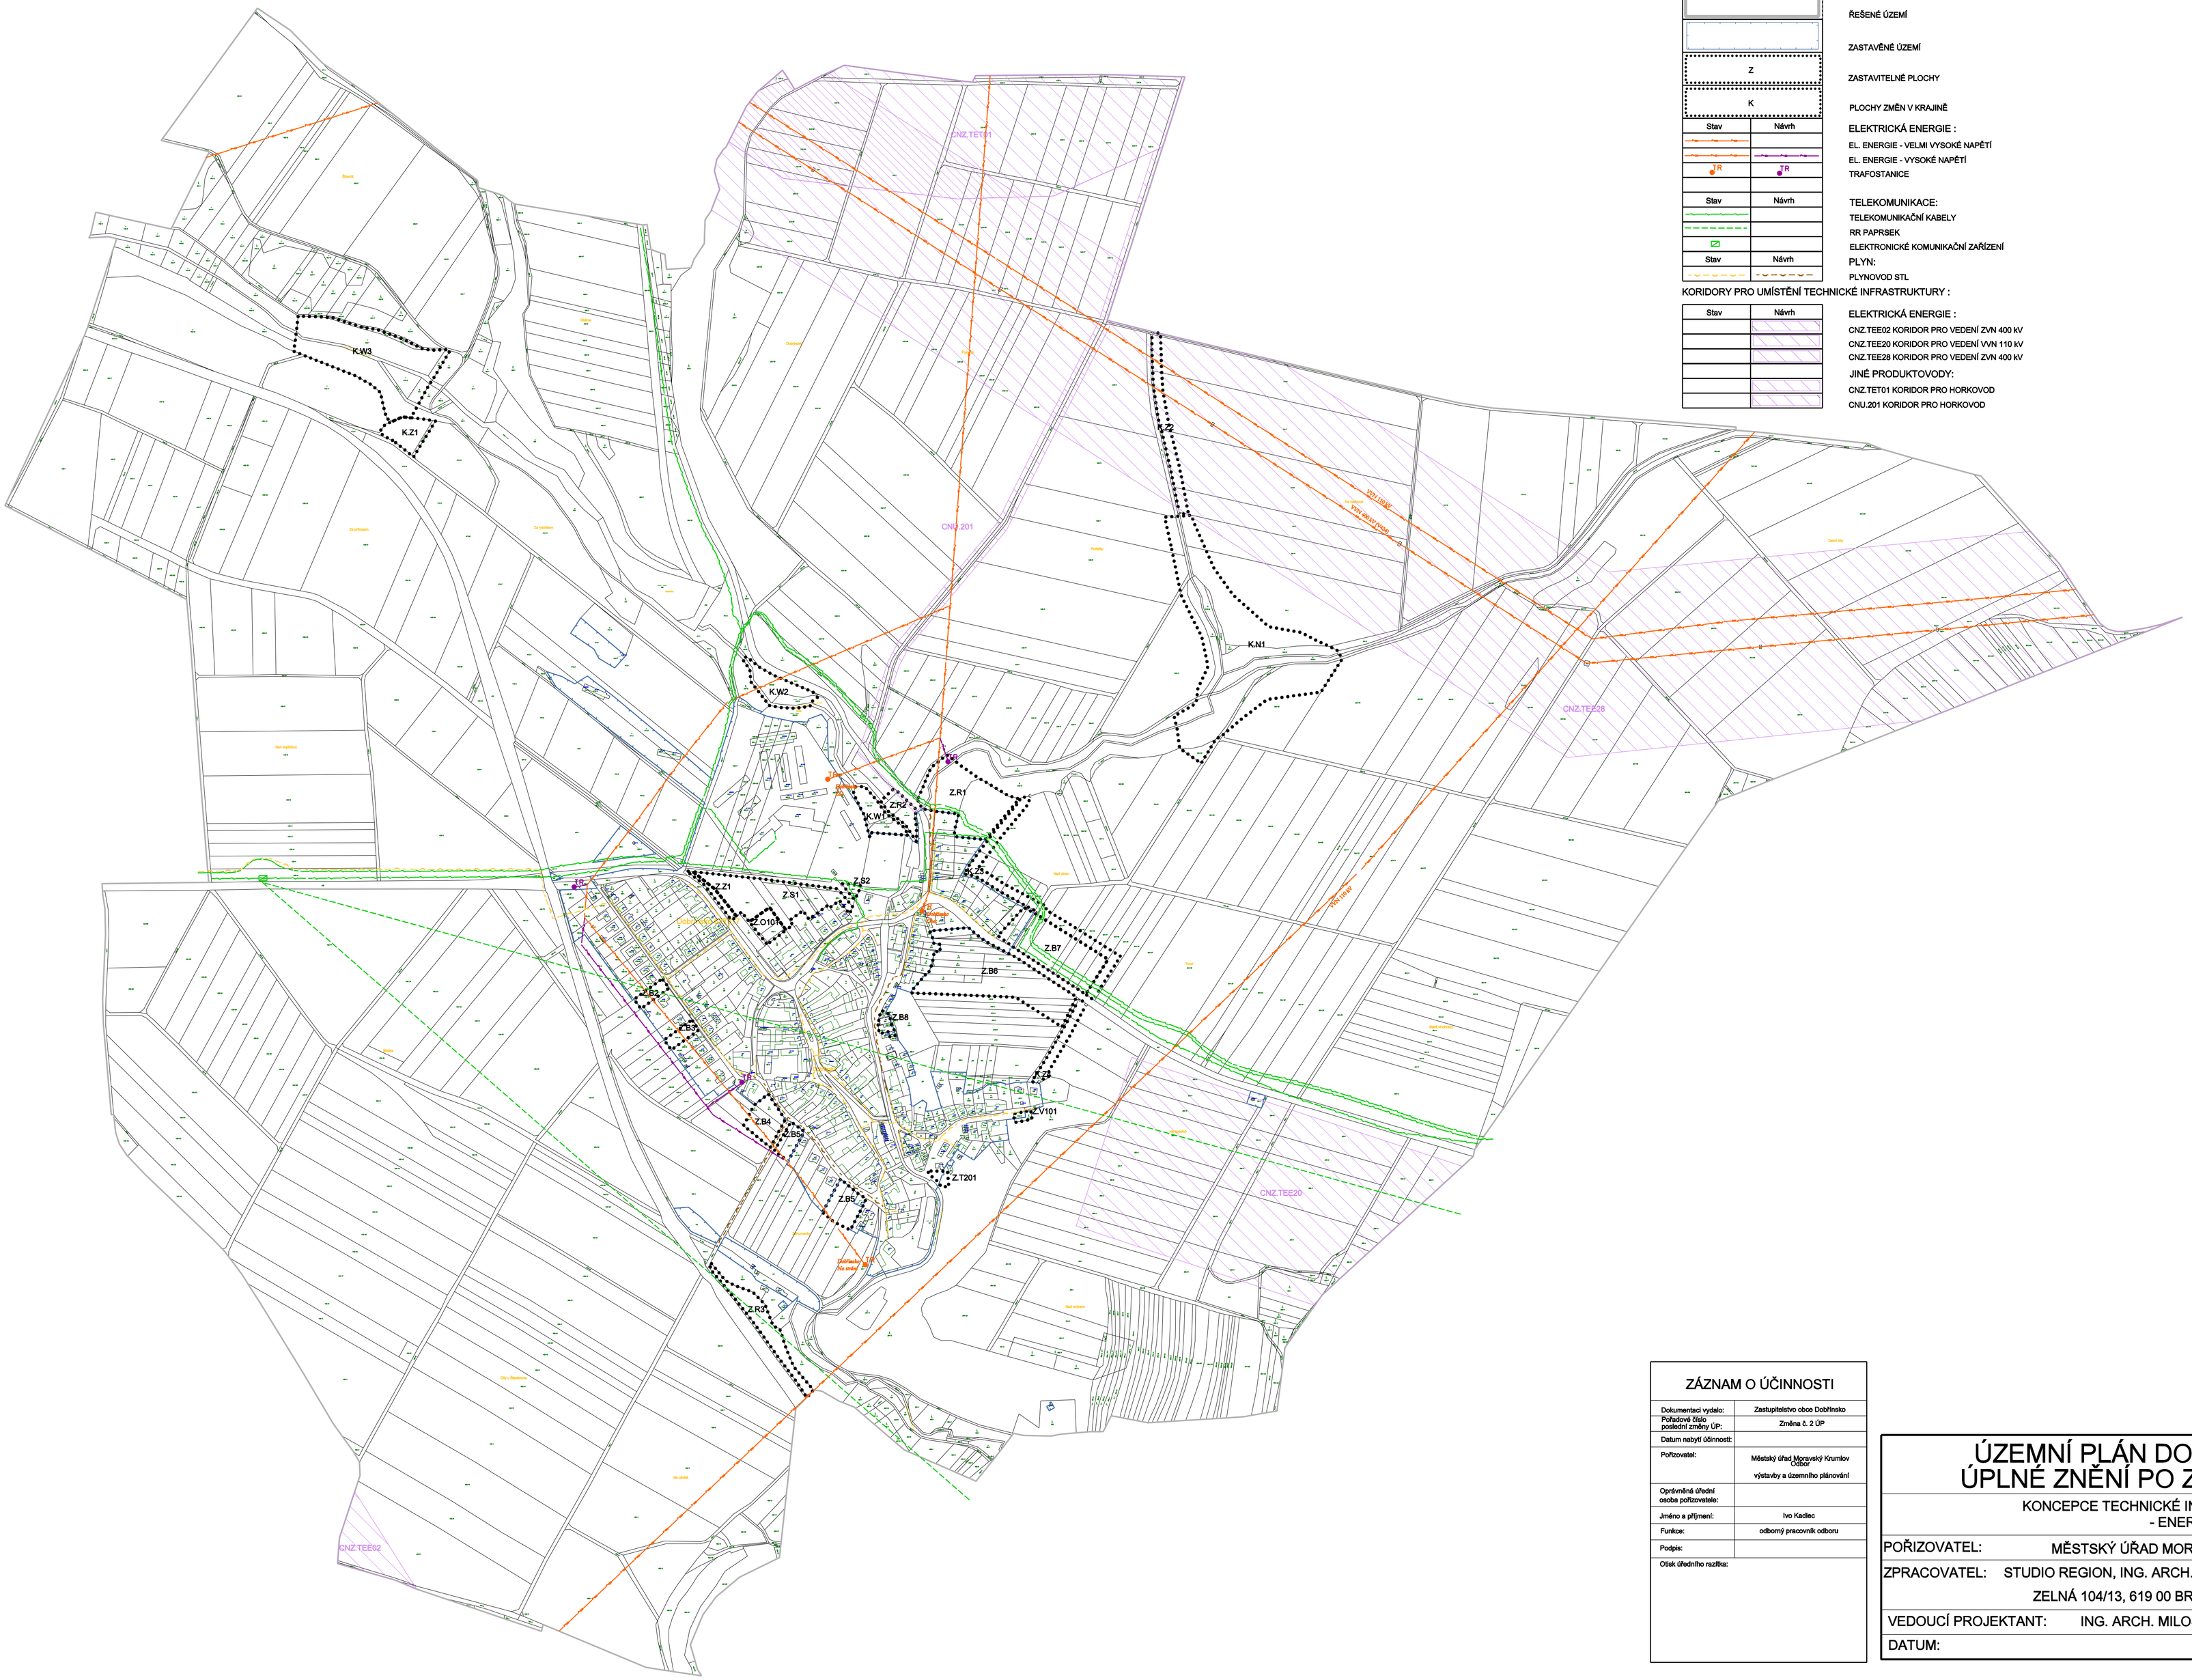

LEGENDA:

	ŘEŠENÉ ÚZEMÍ
	ZASTAVĚNÉ ÚZEMÍ
Z	ZASTAVITELNÉ PLOCHY
K	PLOCHY ZMĚN V KRAJINĚ

Stav	Návrh	
		ELEKTRICKÁ ENERGIE :
		EL. ENERGIE - VELMI VYSOKÉ NAPĚTÍ
		EL. ENERGIE - VYSOKÉ NAPĚTÍ
TR	TR	TRAFOSTANICE

Stav	Návrh	
		TELEKOMUNIKACE:
		TELEKOMUNIKAČNÍ KABELY
		RR PAPRSEK
		ELEKTRONICKÉ KOMUNIKAČNÍ ZAŘÍZENÍ

Stav	Návrh	
		PLYN:
		PLYNOVOD STL

KORIDORY PRO UMÍSTĚNÍ TECHNICKÉ INFRASTRUKTURY :

Stav	Návrh	
		ELEKTRICKÁ ENERGIE :
		CNZ.TEE02 KORIDOR PRO VEDENÍ ZVN 400 kV
		CNZ.TEE20 KORIDOR PRO VEDENÍ VVN 110 kV
		CNZ.TEE28 KORIDOR PRO VEDENÍ ZVN 400 kV
		JINÉ PRODUKTOVODY:
		CNZ.TET01 KORIDOR PRO HORKOVOD
		CNU.201 KORIDOR PRO HORKOVOD

ZÁZNAM O ÚČINNOSTI

Dokumentaci vydalo:	Zastupitelstvo obce Dobřínsko
Pořadové číslo poslední změny ÚP:	Změna č. 2 ÚP
Datum nabytí účinnosti:	
Pořizovatel:	Městský úřad Moravský Krumlov Odbor výstavby a územního plánování
Oprávněná úřední osoba pořizovatele:	
Jméno a příjmení:	Ivo Kadlec
Funkce:	odborný pracovník odboru
Podpis:	
Otisk úředního razítka:	

ÚZEMNÍ PLÁN DOBŘÍNSKO
ÚPLNÉ ZNĚNÍ PO ZMĚNĚ Č. 2

KONCEPCE TECHNICKÉ INFRASTRUKTURY - ENERGETIKA A SPOJE

1:5 000

POŘIZOVATEL: MĚSTSKÝ ÚŘAD MORAVSKÝ KRUMLOV

ZPRACOVATEL: STUDIO REGION, ING. ARCH. MILOSLAV SOHR
ZELNÁ 104/13, 619 00 BRNO, IČ:680 90 731

VEDOUCÍ PROJEKTANT: ING. ARCH. MILOSLAV SOHR, Ph.D.

DATUM: ČERVEN 2025

4